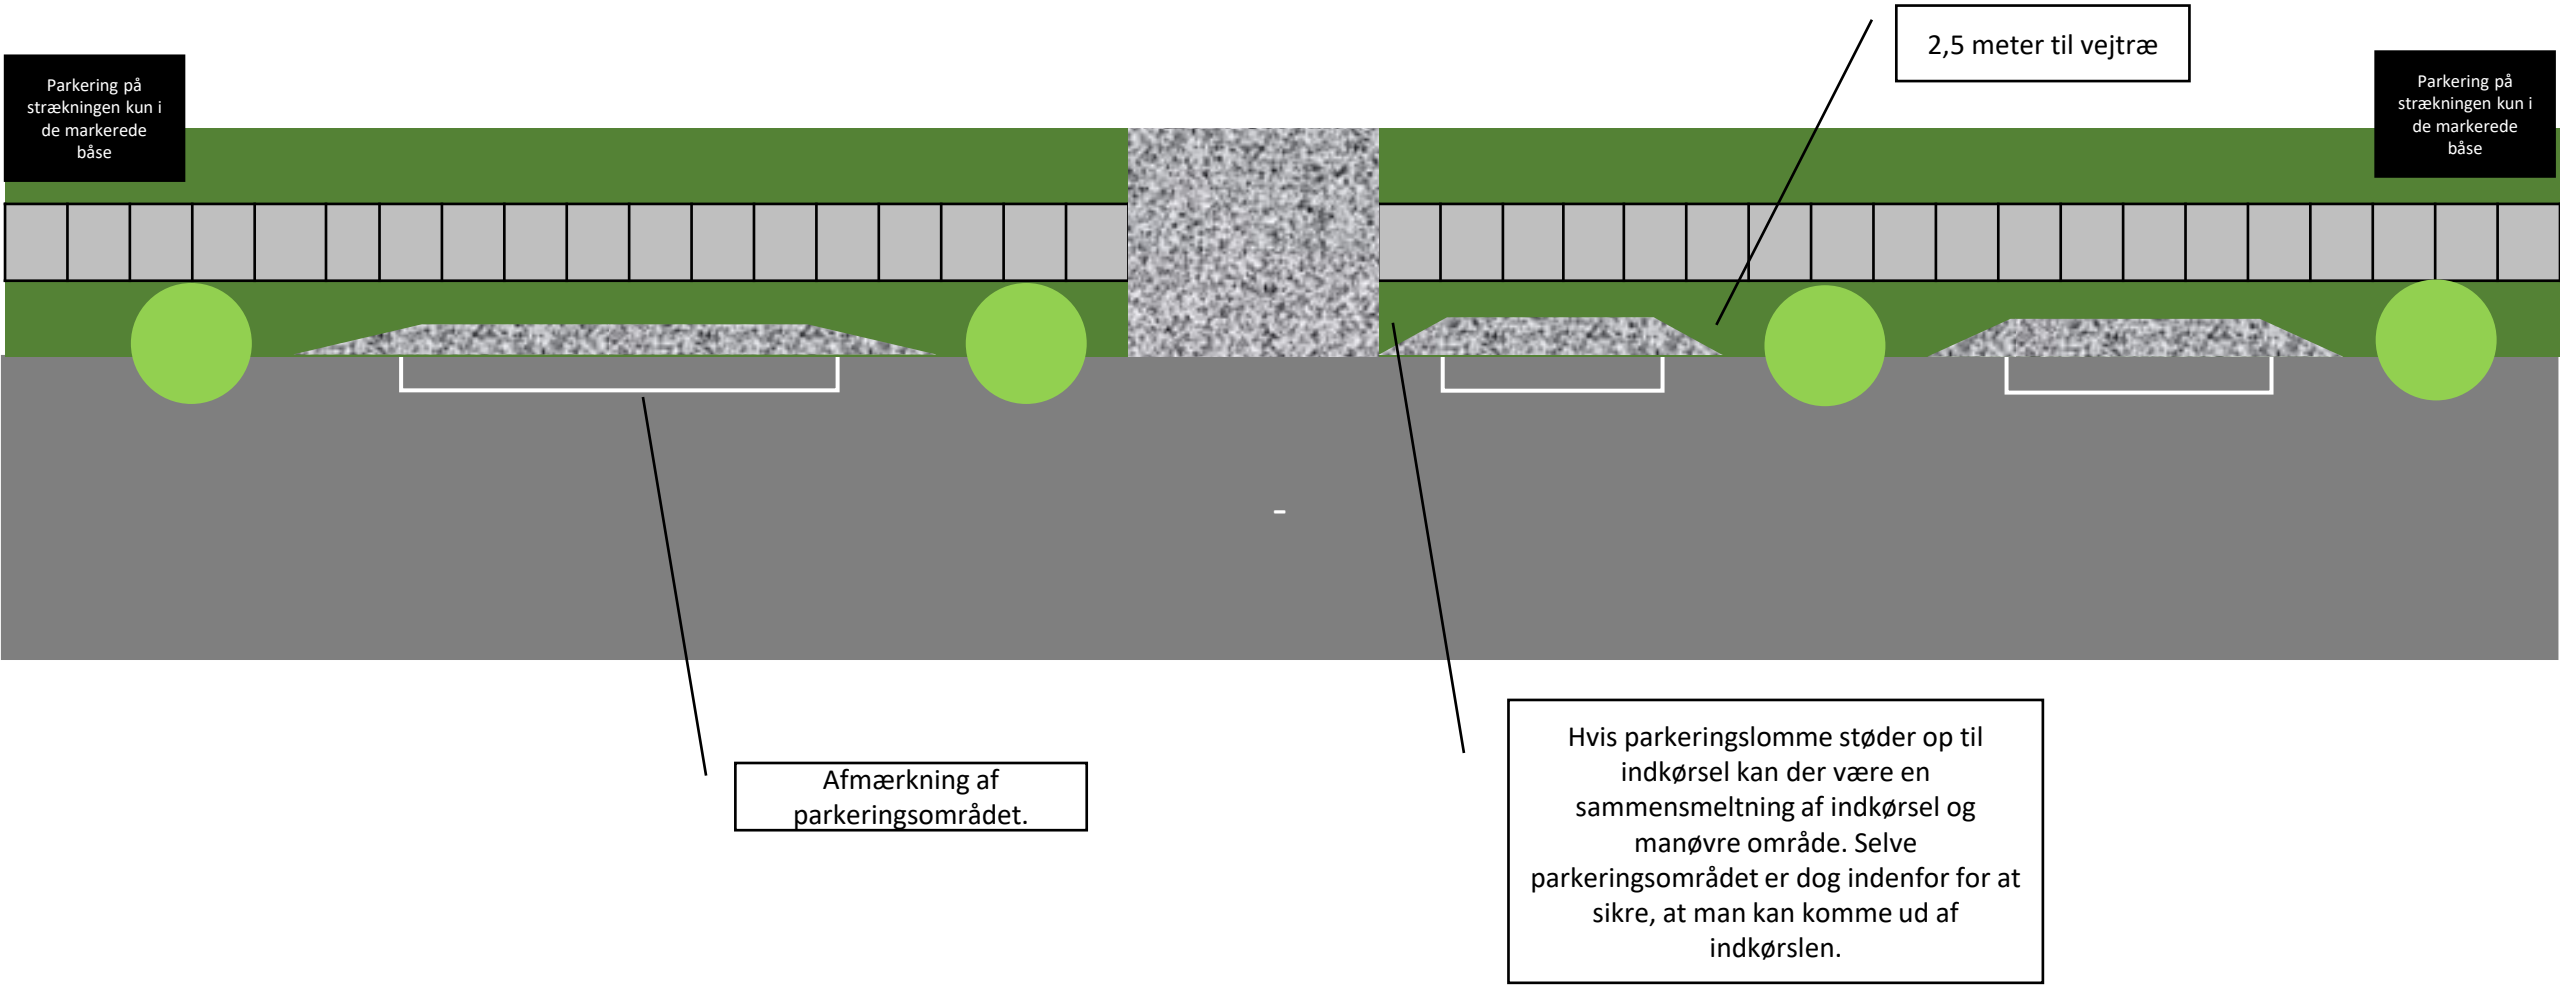Skitse udvisende parkeringslomme med tilkørsel / manøvreplads og hvid afmærkning