


Principtværsnit eksist. forhold, mål 1:50

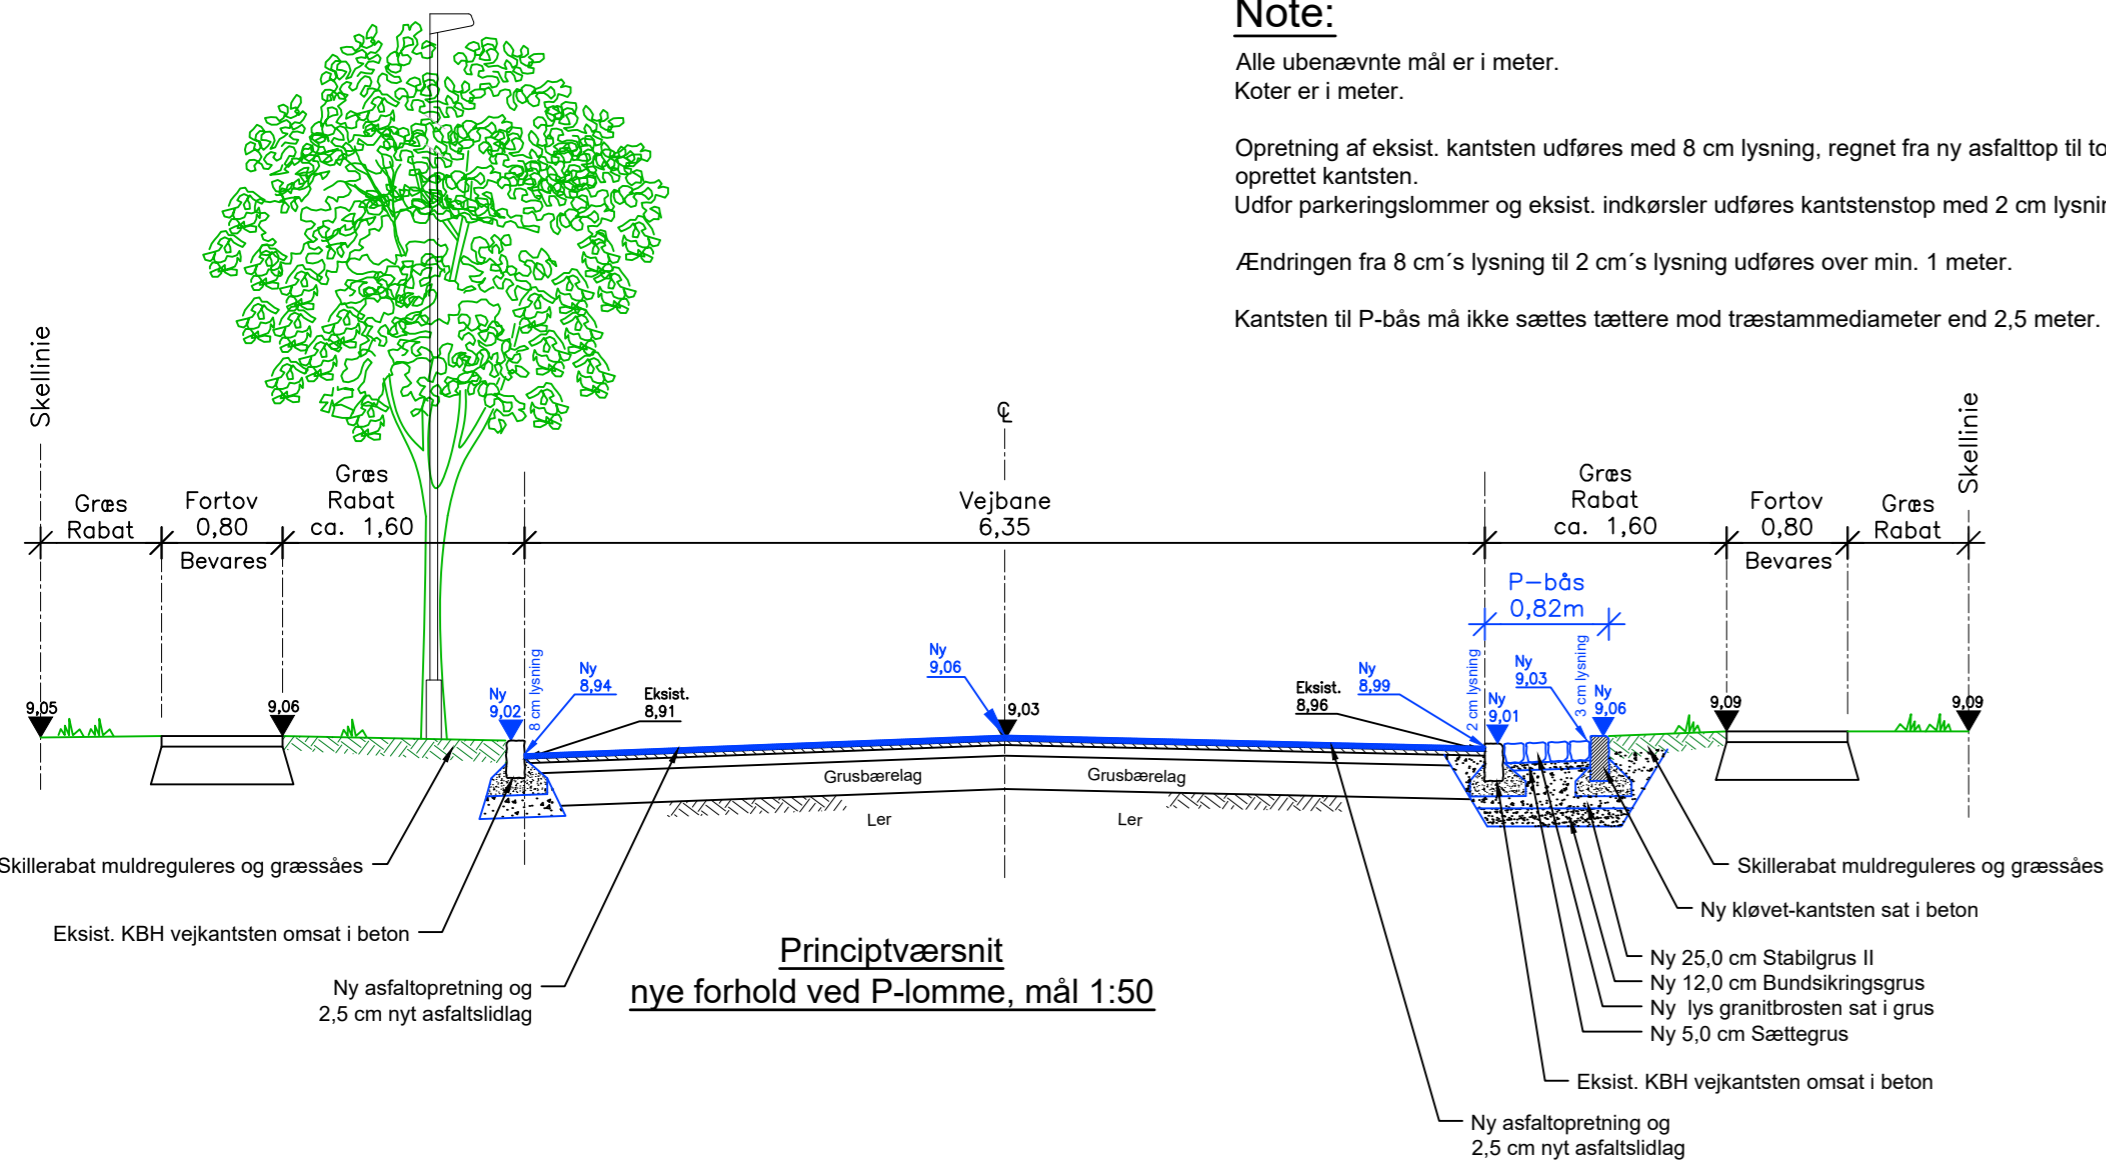

Principtværsnit nye forhold ved P-lomme, mål 1:50


Note:

Alle ubenævnte mål er i meter.
Koter er i meter.


Opretning af eksist. kantsten udføres med 8 cm lysning, regnet fra ny asfalttop til top oprettet kantsten.
Udfor parkeringslommer og eksist. indkørsler udføres kantstenstop med 2 cm lysning.

Ændringen fra 8 cm's lysning til 2 cm's lysning udføres over min. 1 meter.

Kantsten til P-bås må ikke sættes tættere mod træstammediameter end 2,5 meter.

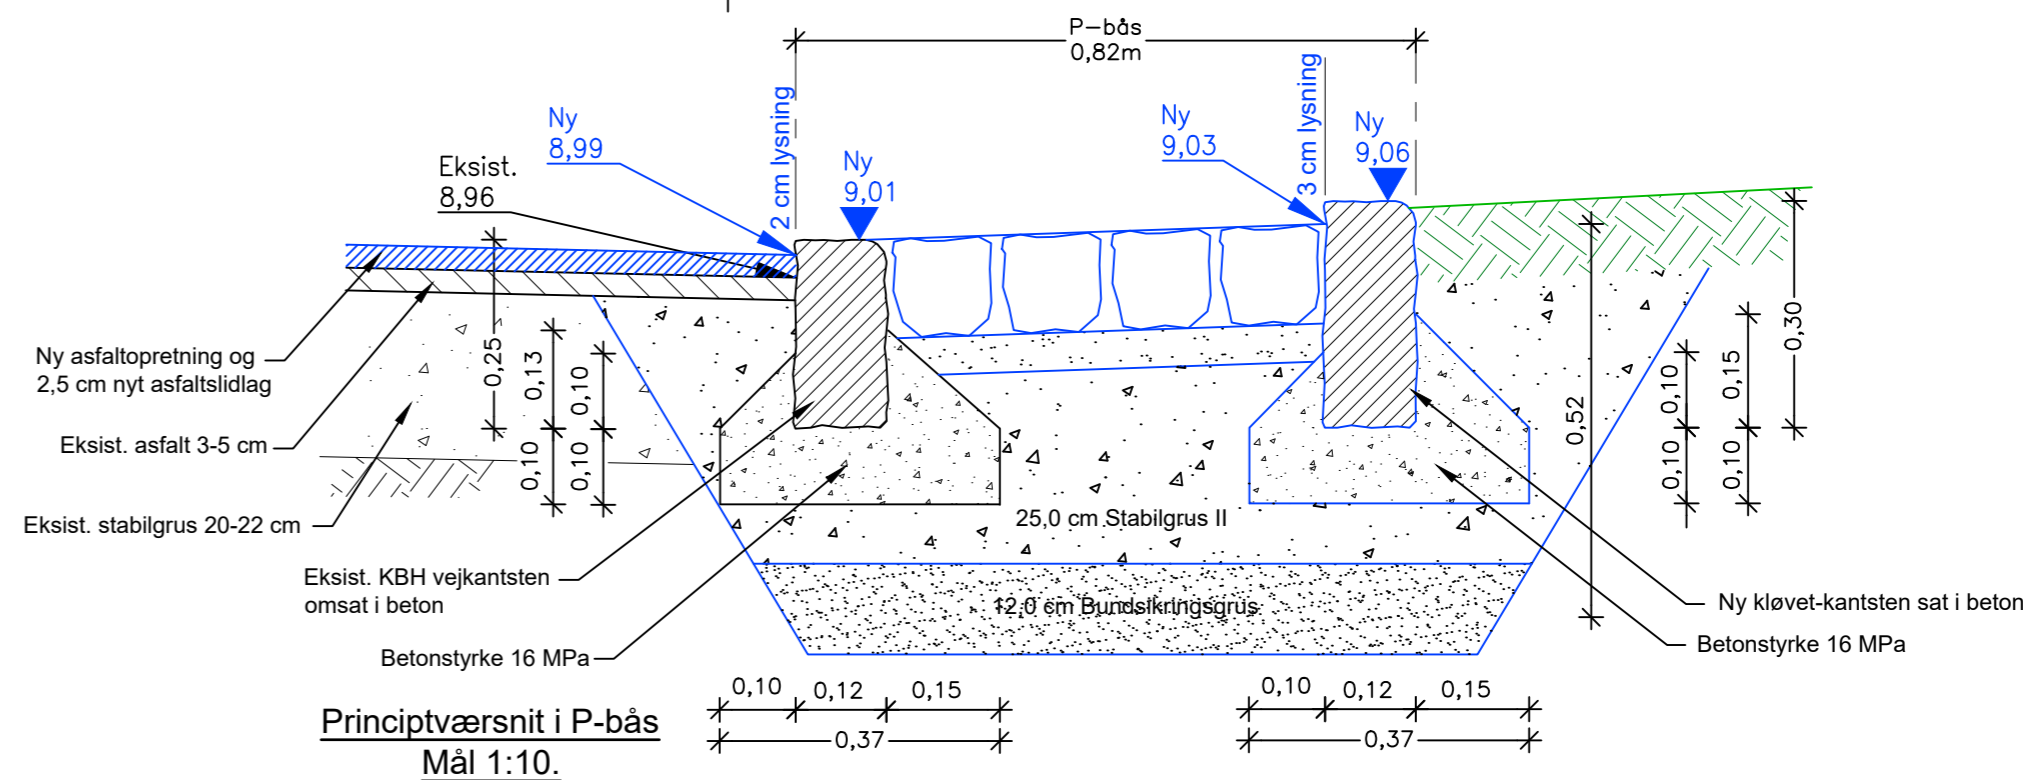

Principtværsnit i P-bås Mål 1:10.

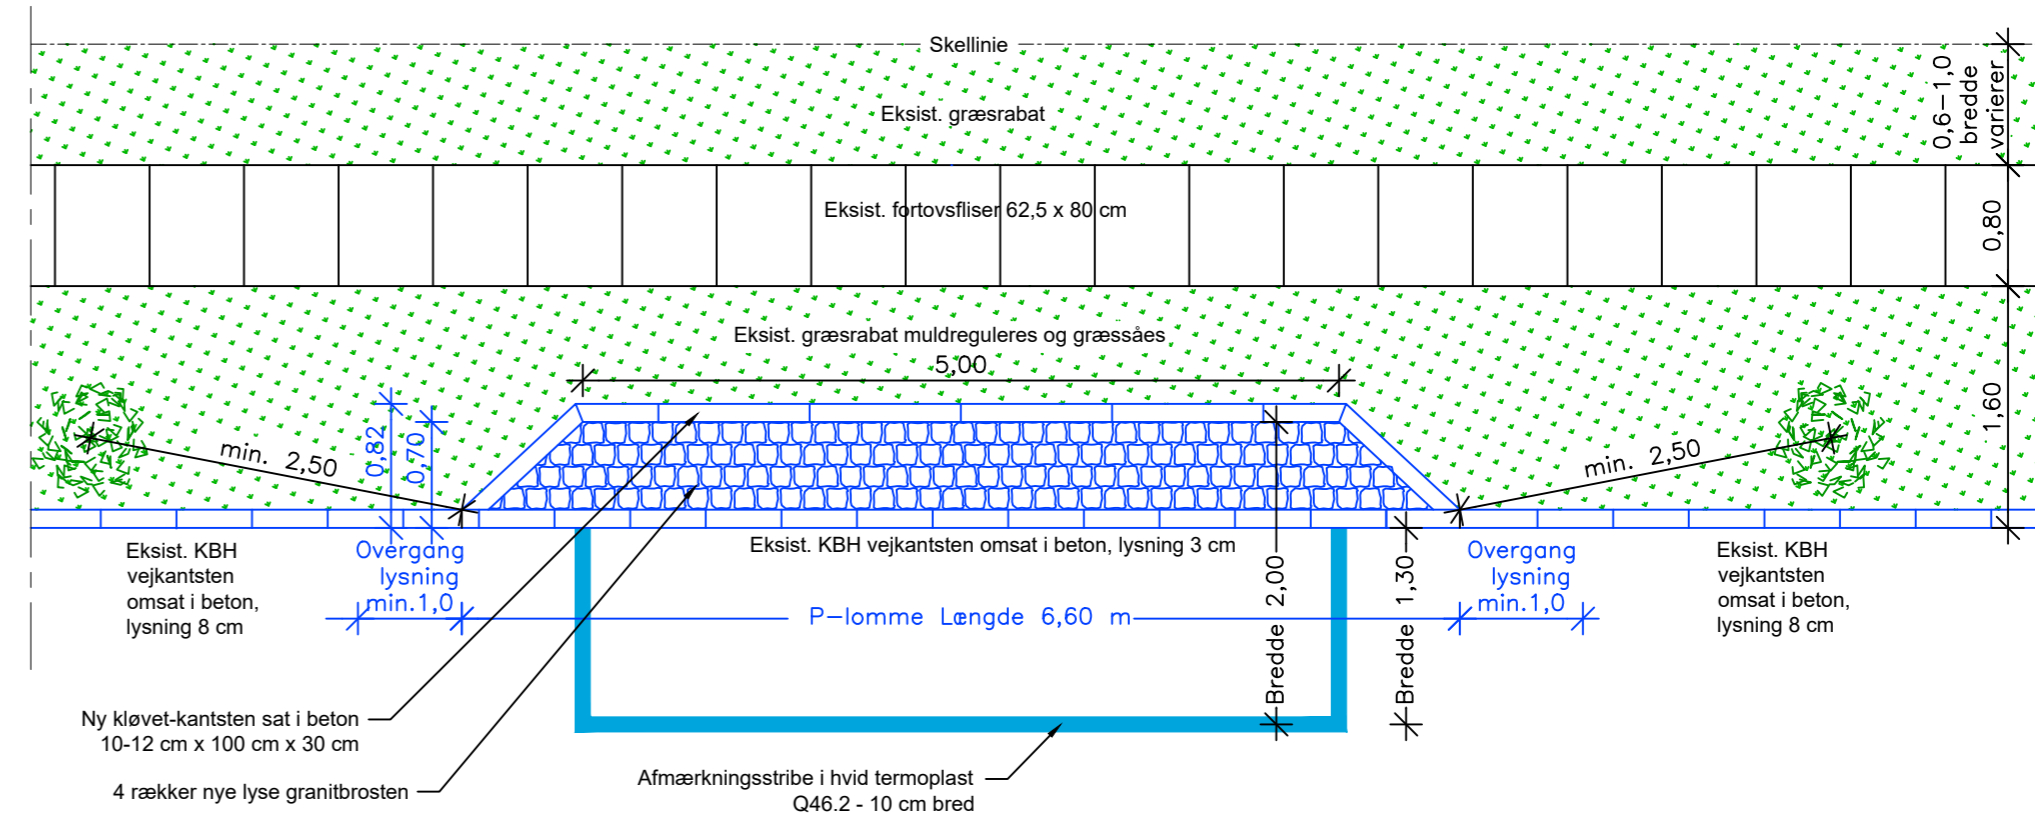

Princip plan nye forhold ved P-lomme mål 1:50

B:	2023-03-06	Afmærkningsstribe P-båse justeret.	HC	PGJ
A:	2023-02-06	Afmærkningsstribe P-båse påført. Som udgået. Granitkantsten angivet som lyse.	HC	PGJ
REV.	DATO	REVISIONS TEKST	UDF. AF	GODK.

Grundejerforeningen Trekantens Vejlag - Valby
Nye P-lommer & nyt asfaltslidlag - opretning. Kantsten

Sagsnr.	Mål	Dato	Konst./Tegn.	Kontrol	Godk.
2201	1:50/1:10	2022-12-02	PGJ/HC	PGJ	PGJ

Detailprojekt
Principtværsnit, detail og plan

S2.2201.4001B

● RÅDGIVENDE INGENIØRFIRMA P. GRØNLUND ApS

Duevej 1 - 4683 Rønnede
Tlf. 23704385 - Email: mail@pgronlund.dk
CVR. 40420258